




CASACLIMA IN PARAMANO

NODO STRATIGRAFIA

N.1 DETTAGLIO PARETE PERIMETRALE, sezione orizzontale scala 1:10

1.1

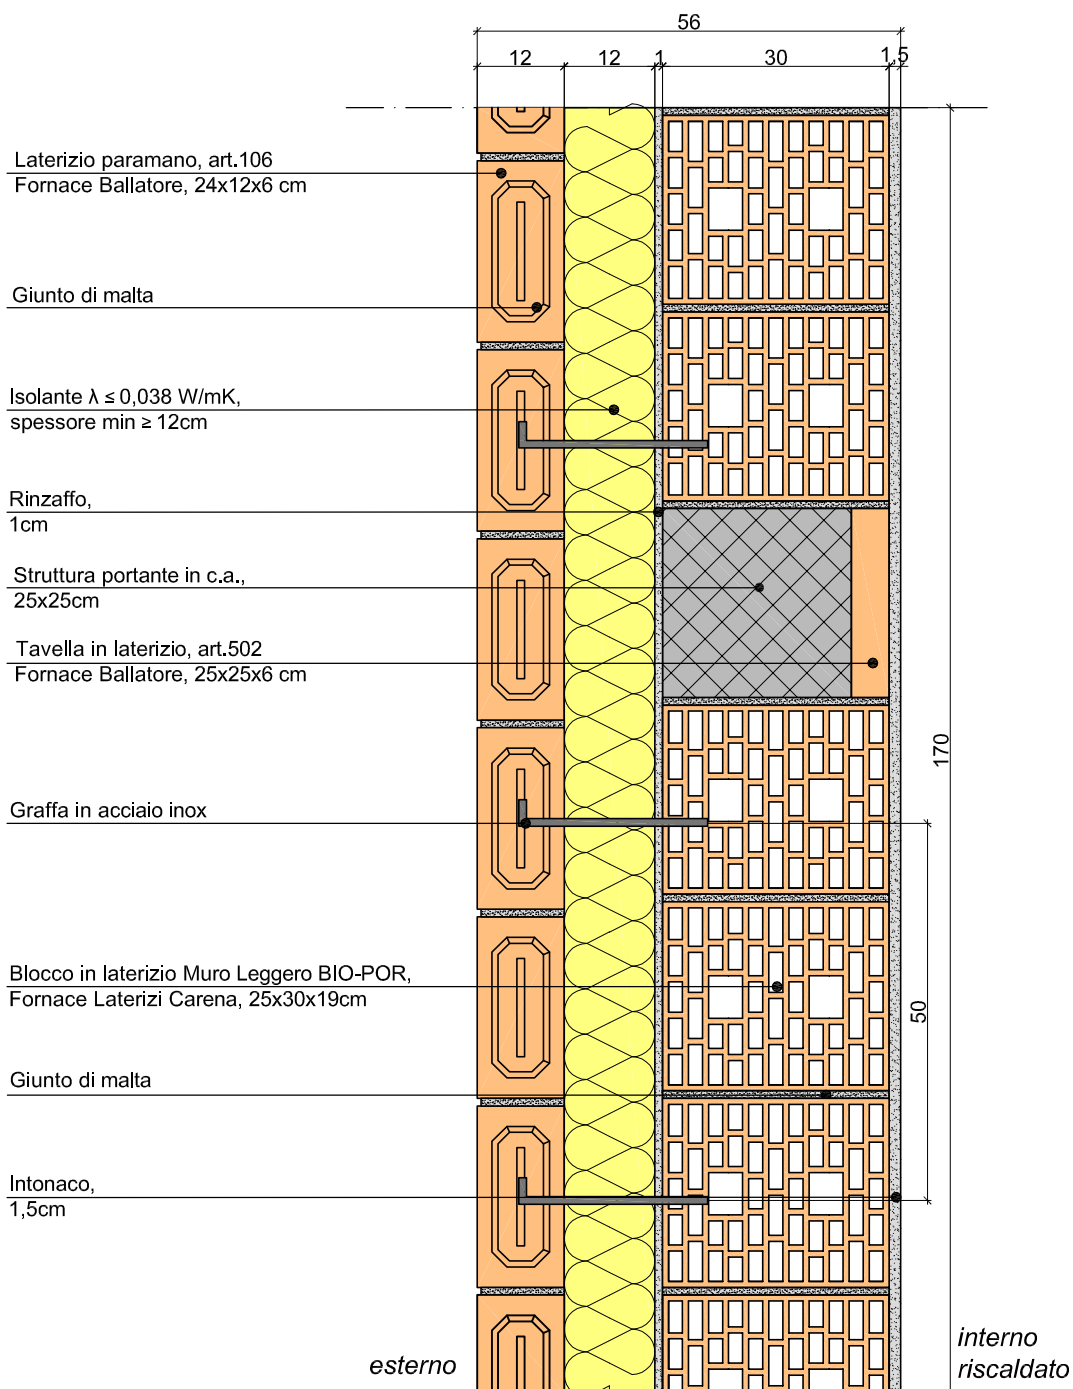

Note:

- spessore isolante: minimo ≥ 12 cm
- variante 1: blocco in laterizio Muro Portante BIO-POR, Fornace Laterizi Carena, 25x30x19cm = parete da 51cm totali
- variante 2: laterizio paramano, art.106/L, Fornace Ballatore, 24,5x12x5,5cm = parete 50cm totali
- variante 3: blocco in laterizio Muro Leggero BIO-POR, Fornace Laterizi Carena, 25x30x19cm posizionato sul lato da 30cm + laterizio paramano, art.106/L, Fornace Ballatore, 24,5x12x5,5cm = parete da 45,5cm totali

