CASACLIMA IN PARAMANO

3.1bis

NODO N.3 STRATIGRAFIA

DETTAGLIO
ATTACCO TETTO A FALDE - PARETE PERIMETRALE,
scala 1:10 sezione verticale

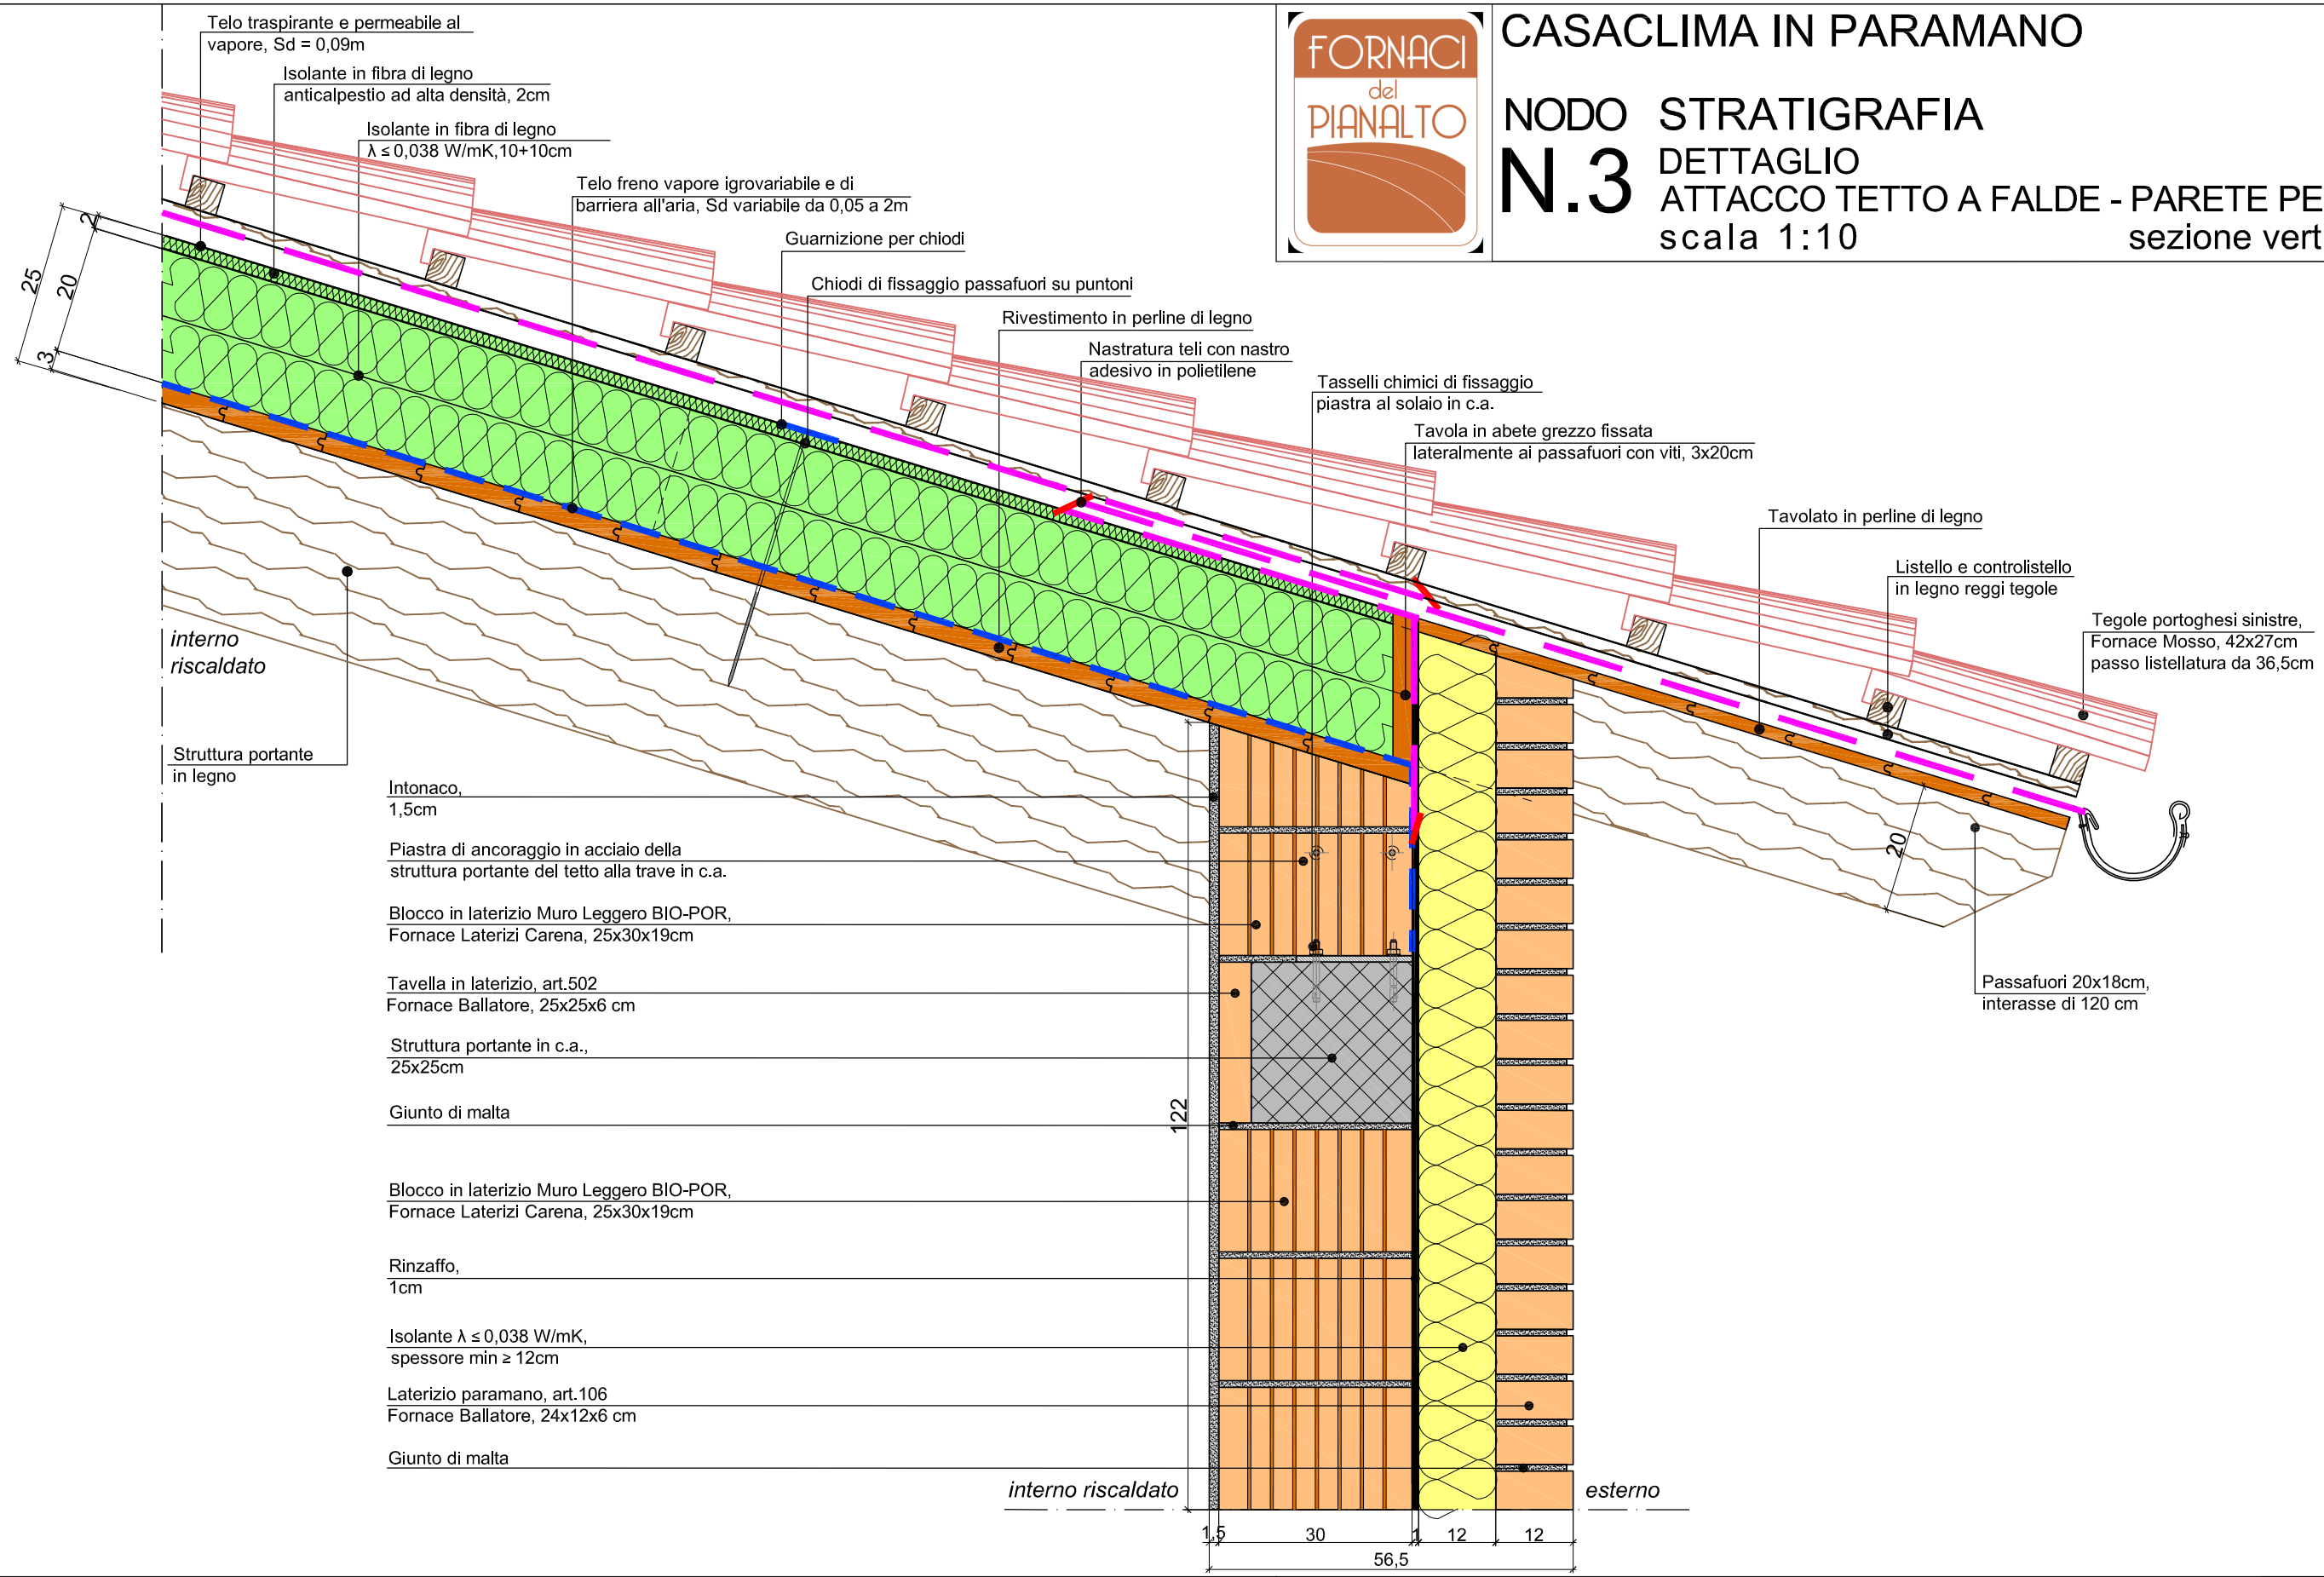
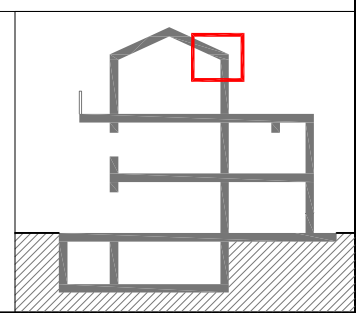
Note:
- variante con tavolato in perline di legno (in luogo delle tavelle in laterizio)