





CASA CLIMA IN PARAMANO

NODO VERIFICHE AGLI ELEMENTI FINITI

N.3 DETTAGLIO ATTACCO TETTO A FALDE - PARETE PERIMETRALE

scala 1:25

3.2

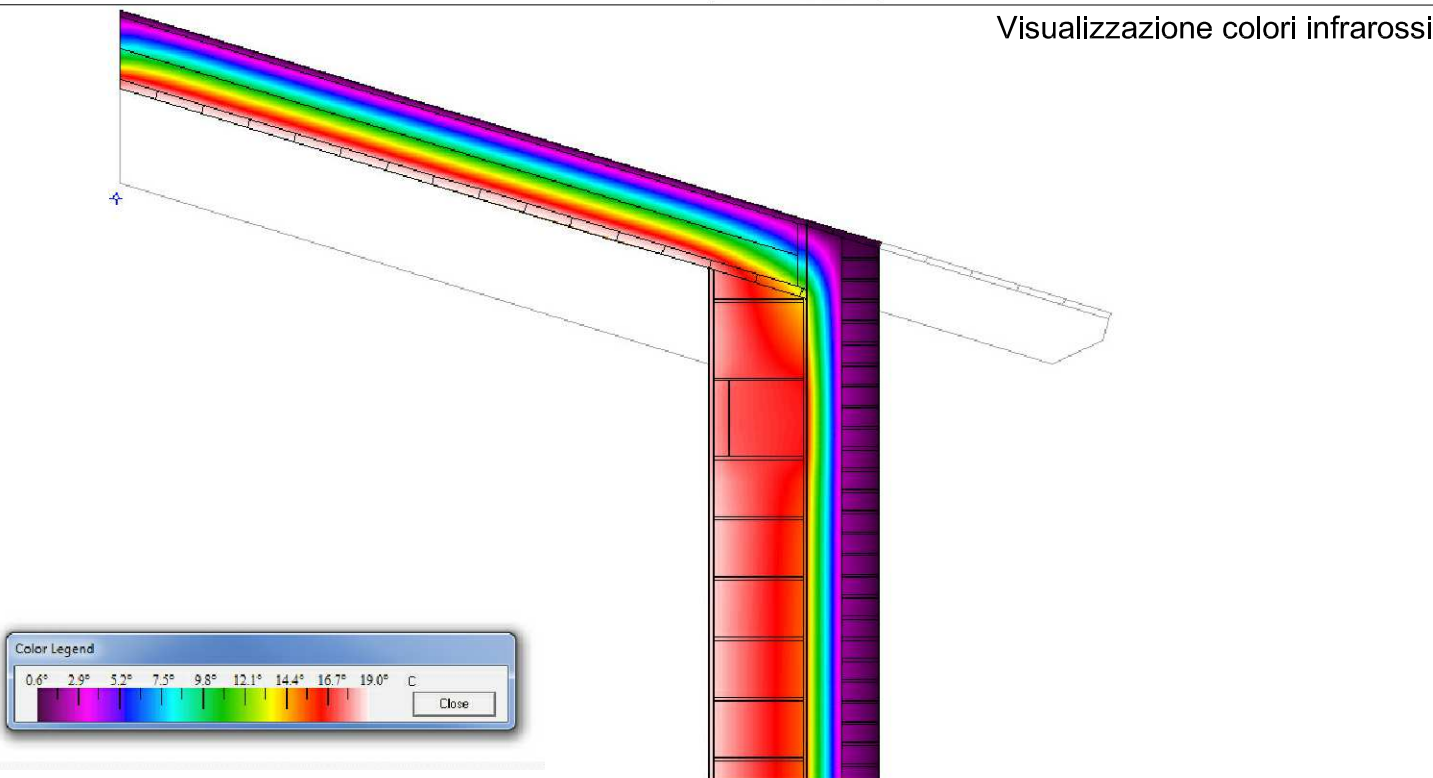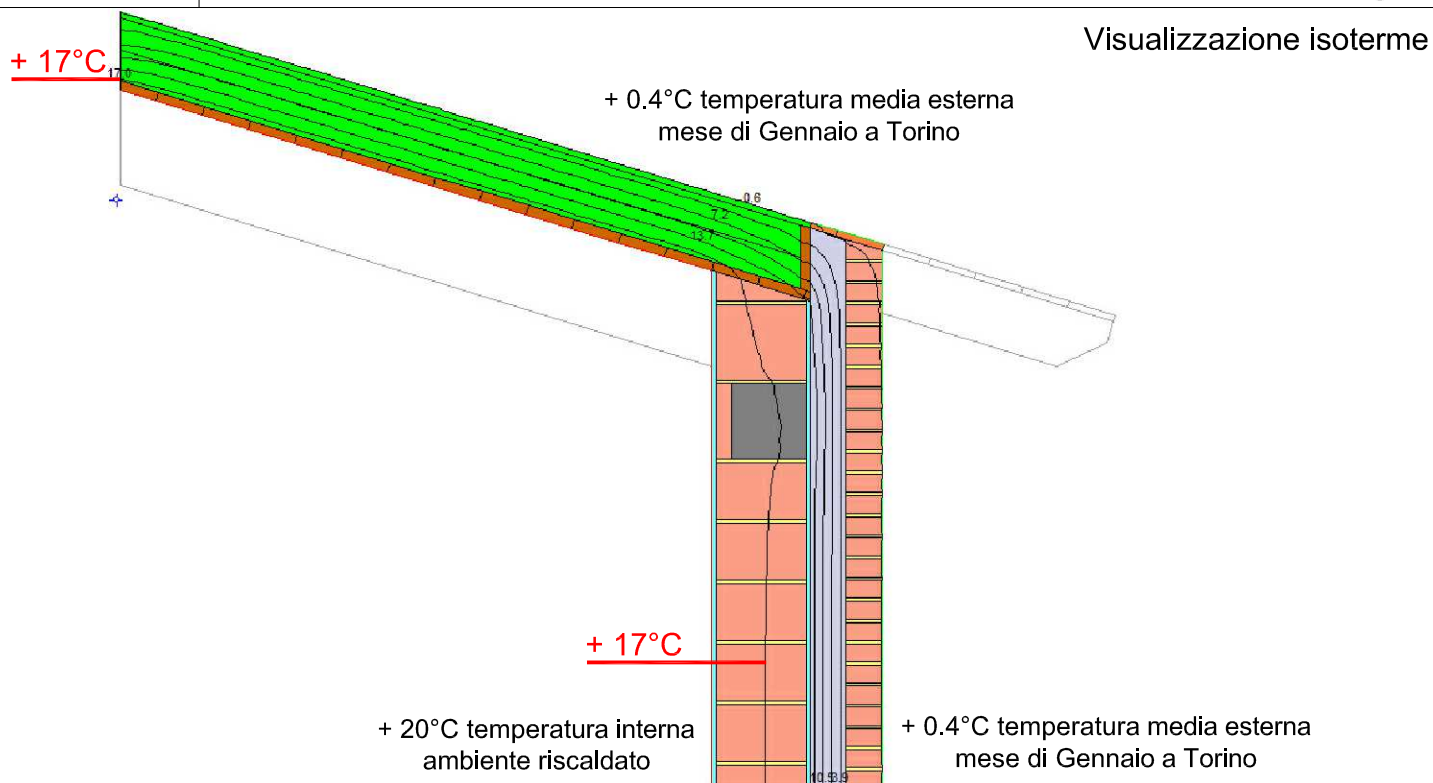

Note:
- calcoli e visualizzazioni elaborate con LBNL Therm 7.4 Finite Element Simulator

