


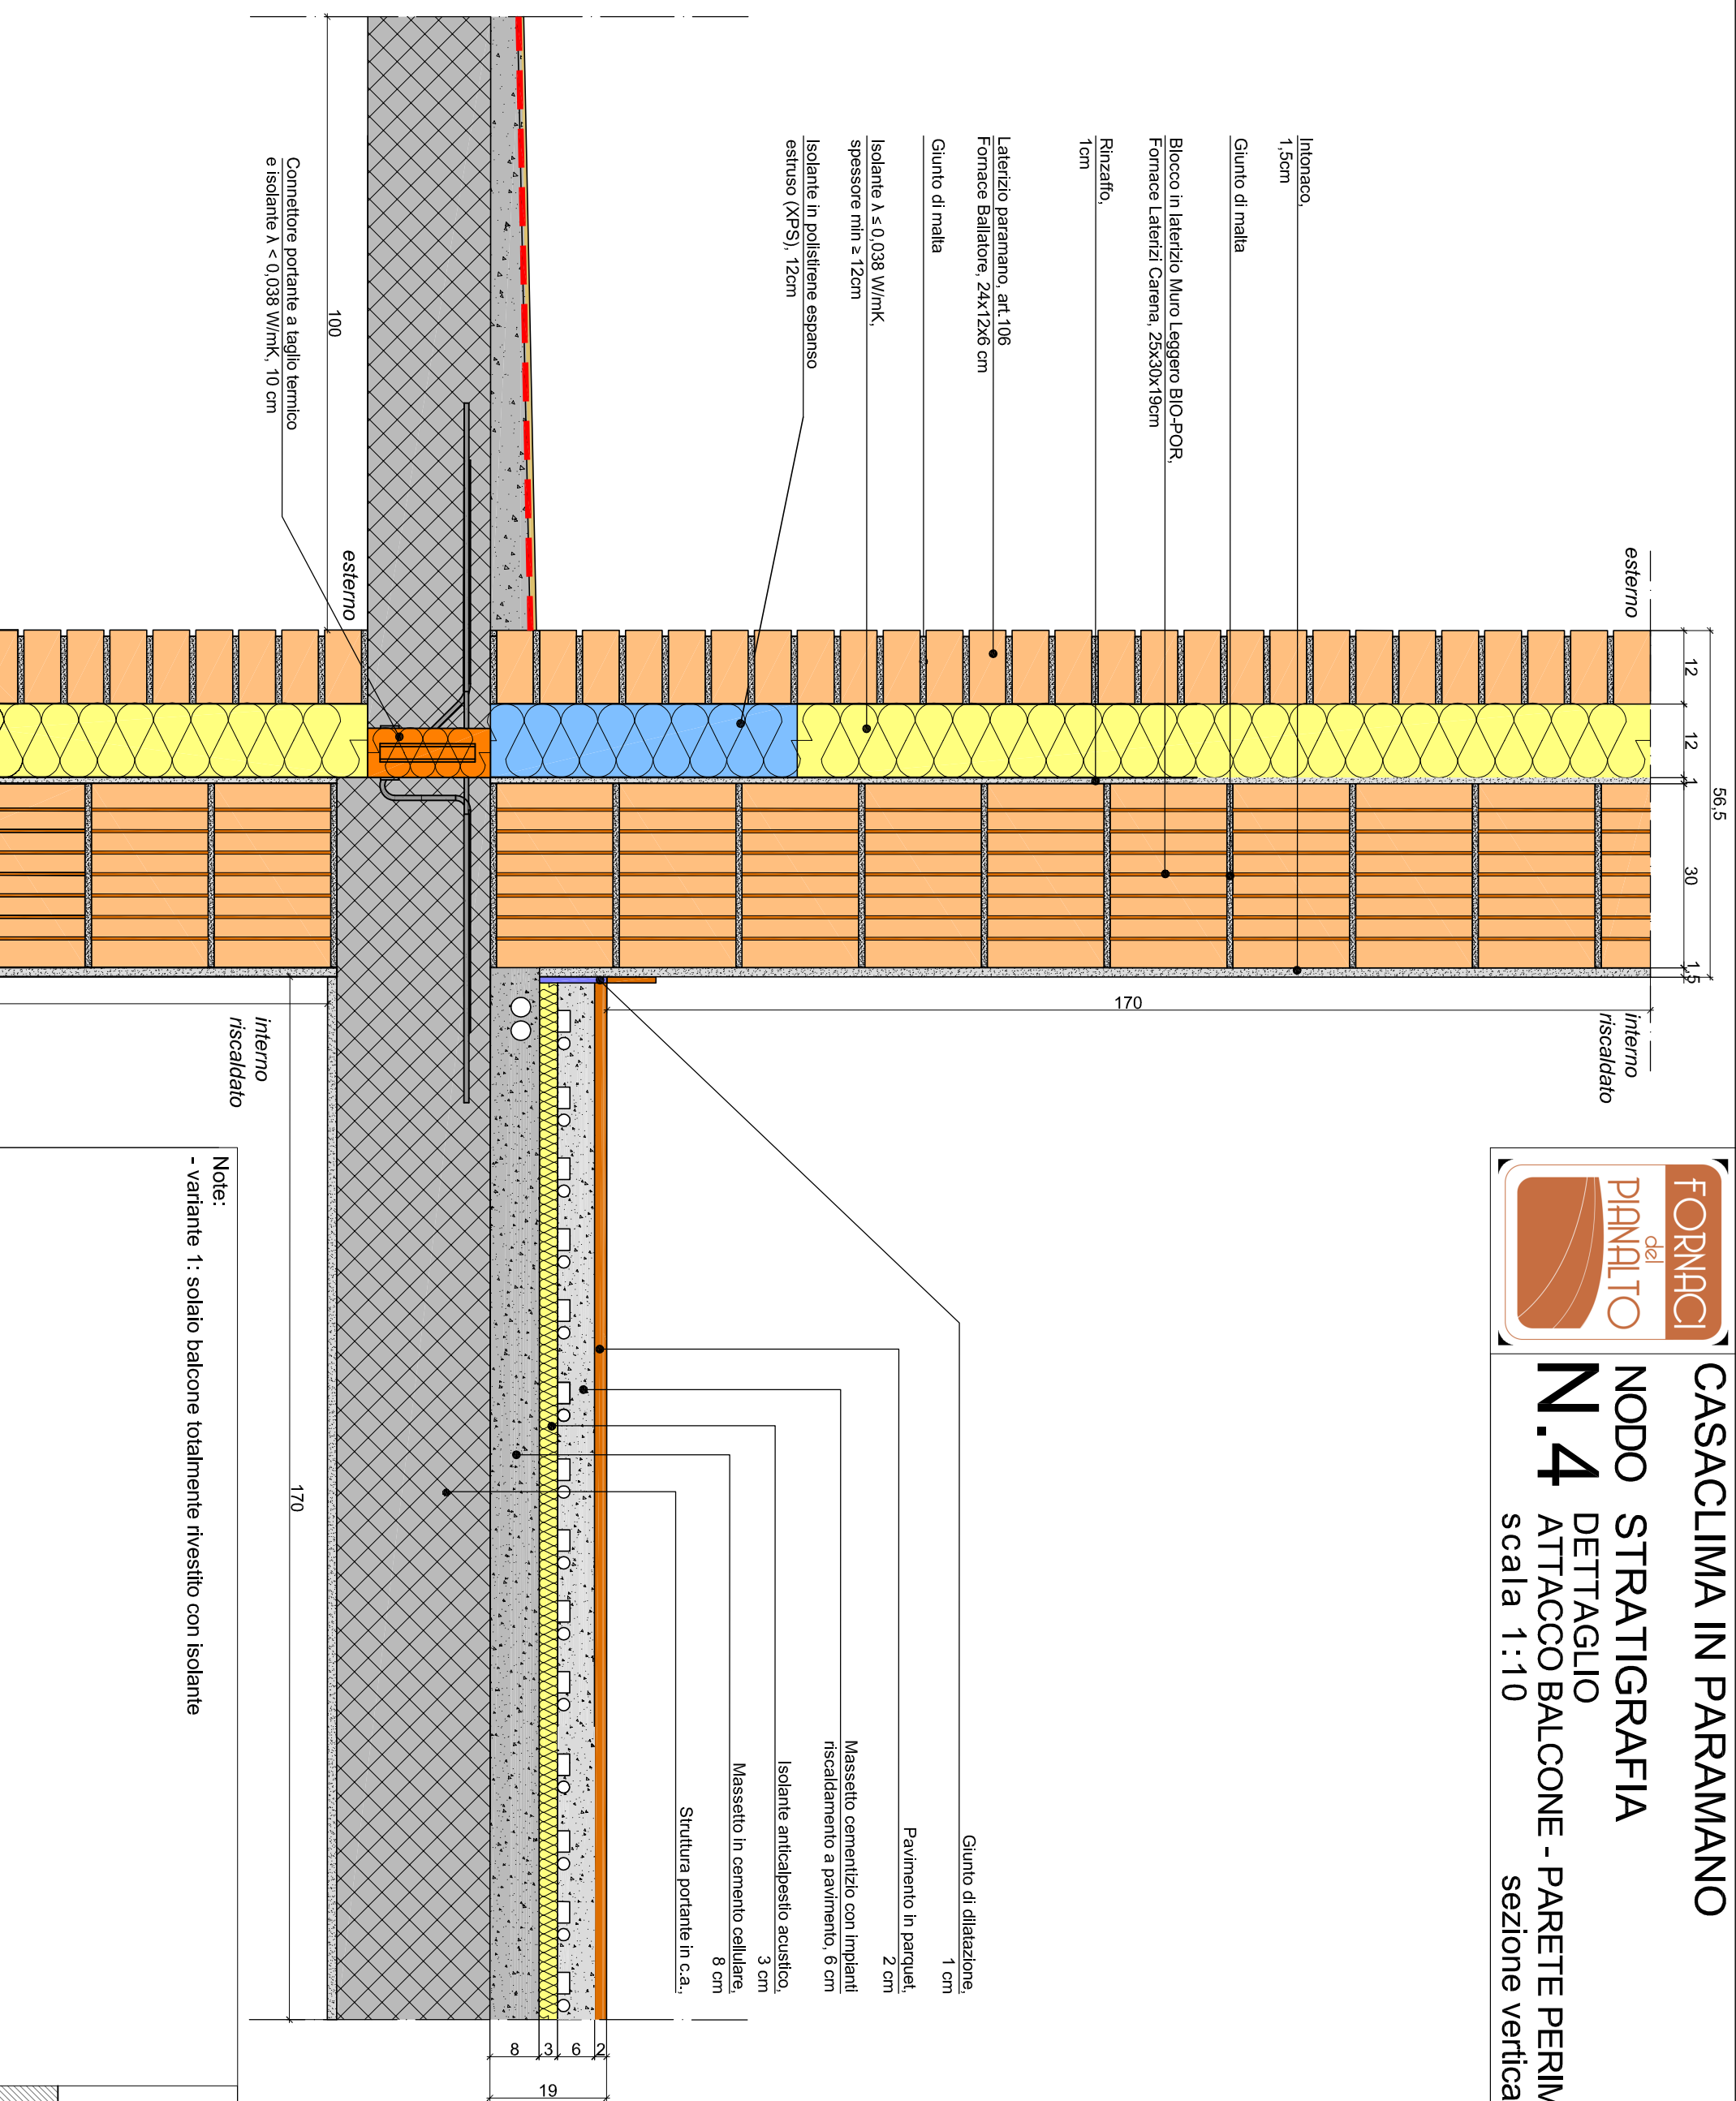

CASACLIMA IN PARAMANO  
NODO STRATIGRAFIA  
DETTAGLIO  
N.4  
ATTACCO BALCONE - PARETE PERIMETRALE,  
scala 1:10

sezione verticale 4.1



Note:  
- variante 1: solaio balcone totalmente rivestito con isolante

