CASACLIMA IN PARAMANO

NODO N.3 STRATIGRAFIA

DETTAGLIO
ATTACCO TETTO A FALDE - PARETE PERIMETRALE,
scala 1:10 sezione verticale

3.1

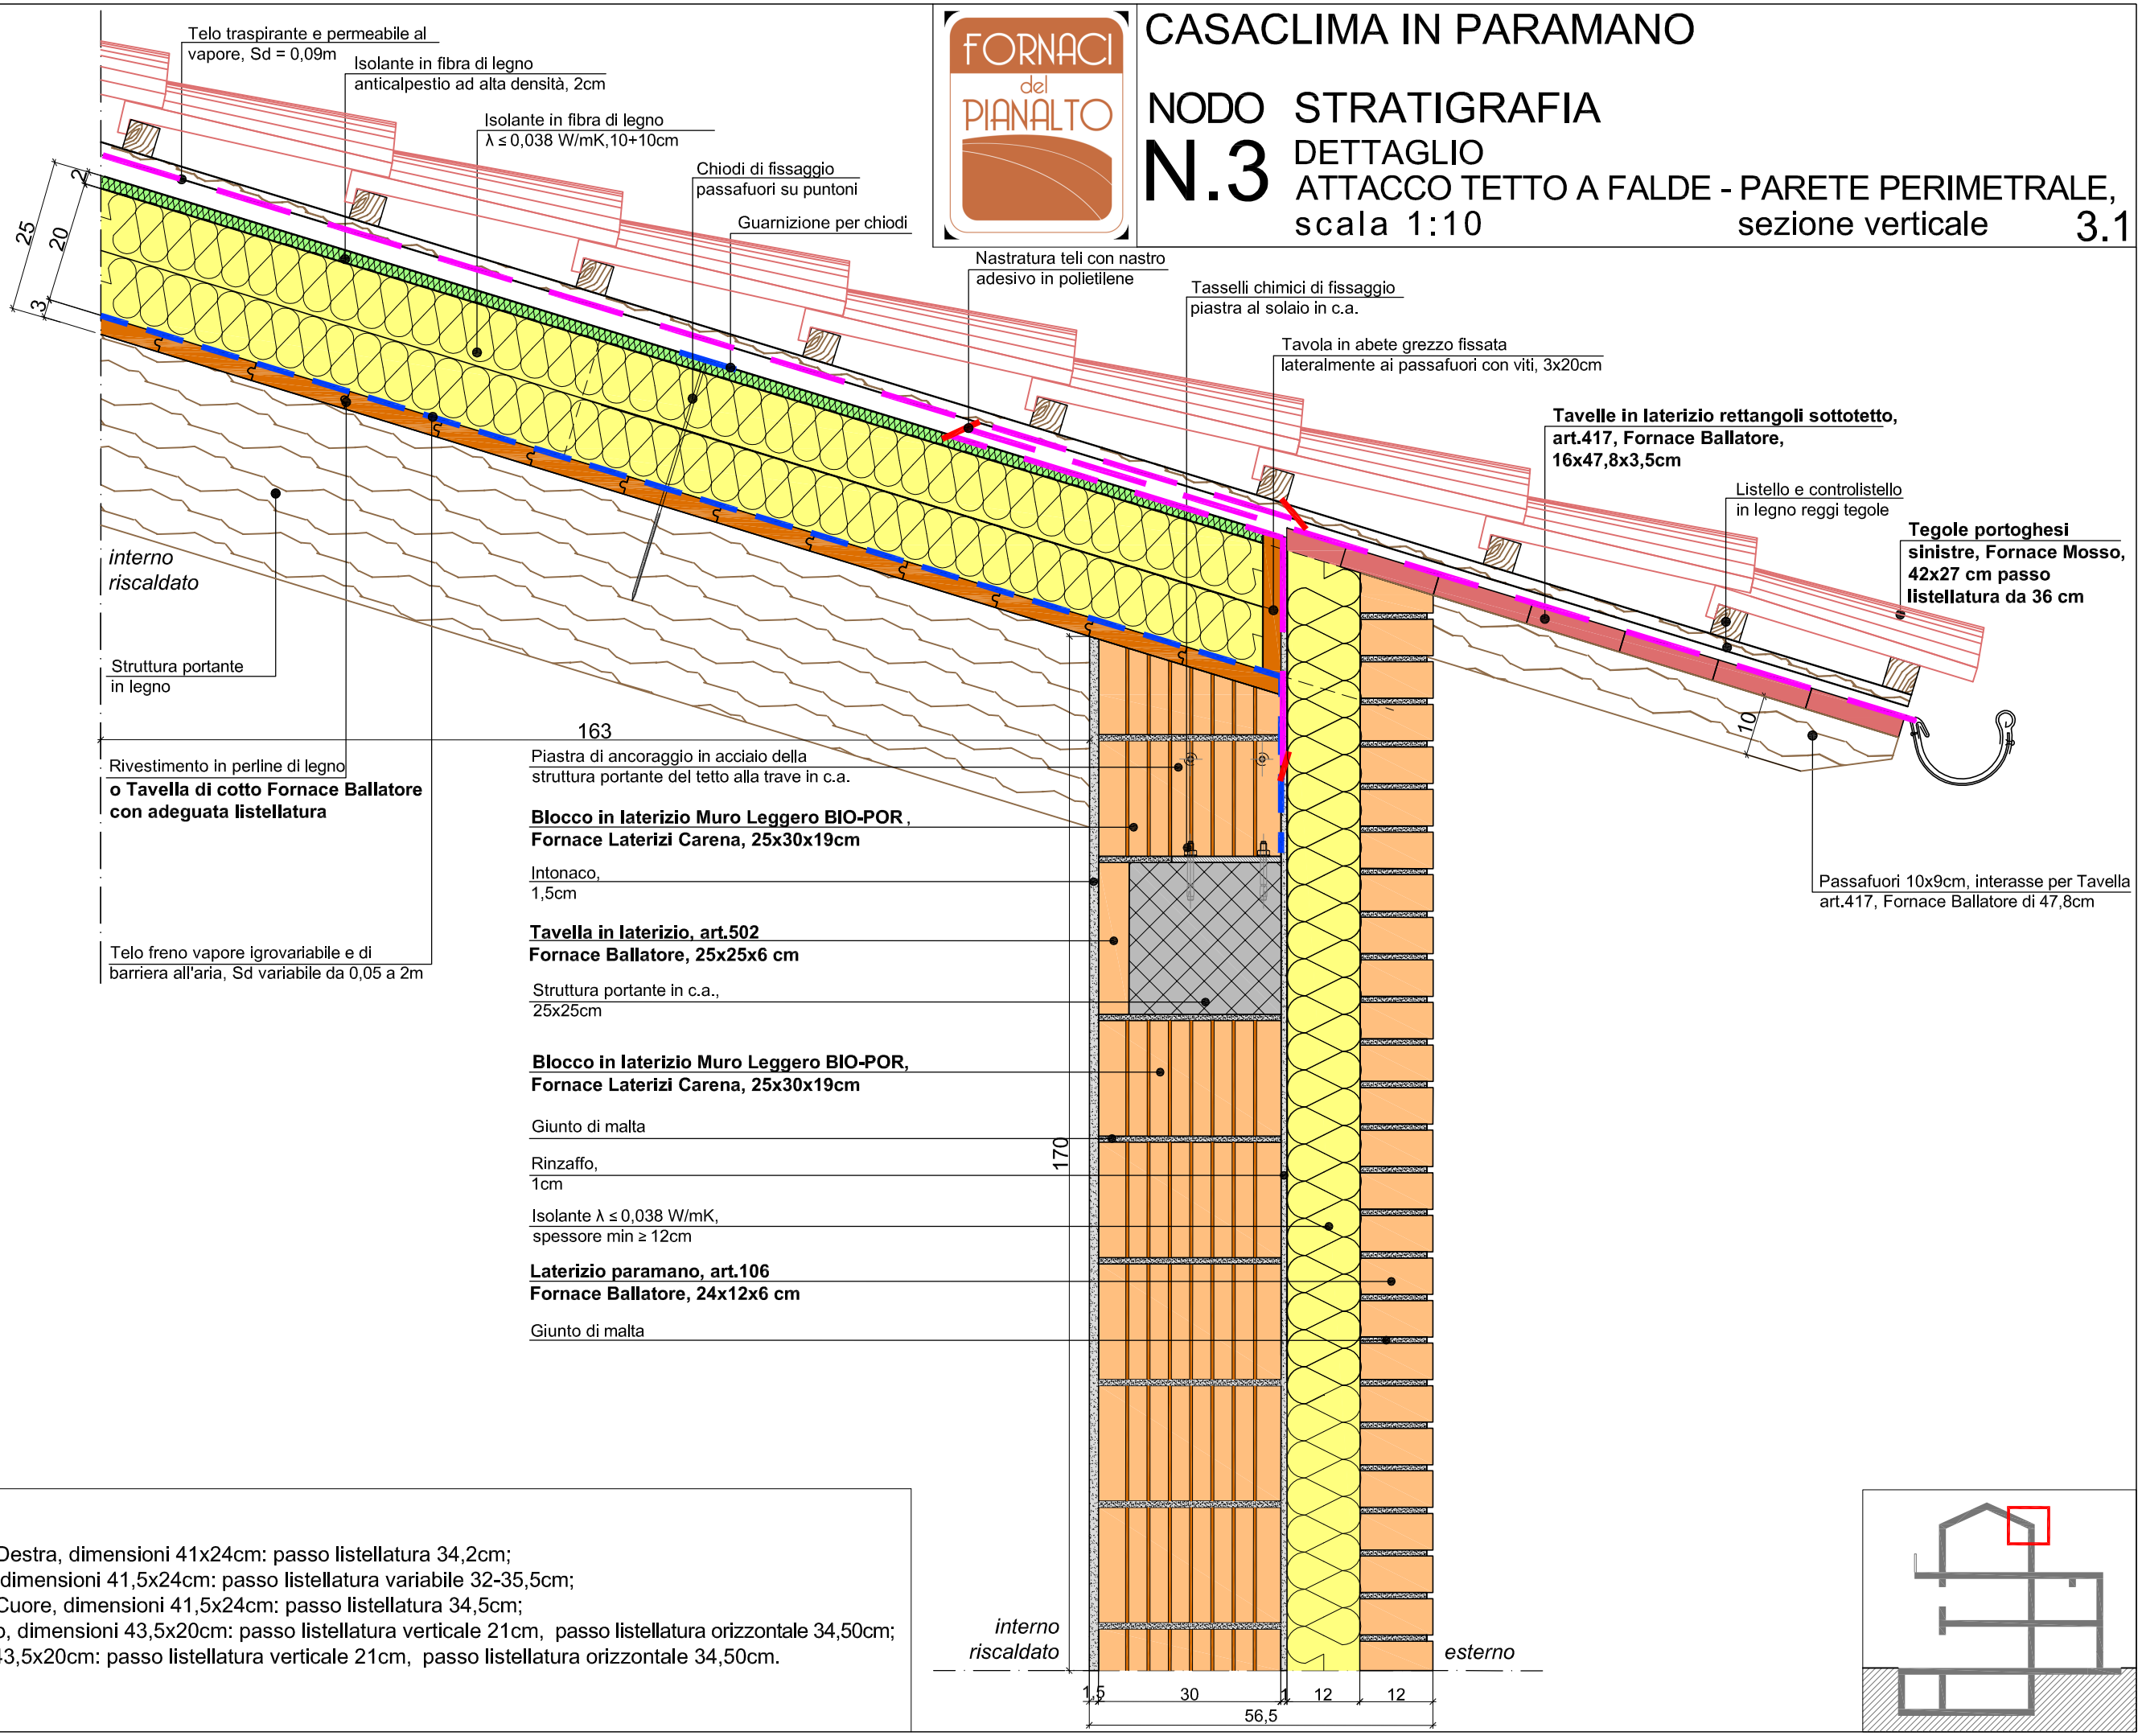

Note:
- variante 1: soletta tetto in c.a.;
- variante 2: Tegola Portoghese Destra, dimensioni 41x24cm: passo listellatura 34,2cm;
- variante 3: Tegola Marsigliese, dimensioni 41,5x24cm: passo listellatura variabile 32-35,5cm;
- variante 4: Tegola Marsigliese Cuore, dimensioni 41,5x24cm: passo listellatura 34,5cm;
- variante 5: Tegola Doppiocoppo, dimensioni 43,5x20cm: passo listellatura verticale 21cm, passo listellatura orizzontale 34,50cm;
- variante 6: Coppo, dimensioni 43,5x20cm: passo listellatura verticale 21cm, passo listellatura orizzontale 34,50cm.