




CASA CLIMA IN PARAMANO


NODO VERIFICHE AGLI ELEMENTI FINITI N.1 DETTAGLIO PARETE PERIMETRALE, sezione orizzontale scala 1:10

1.2

Visualizzazione isoterme

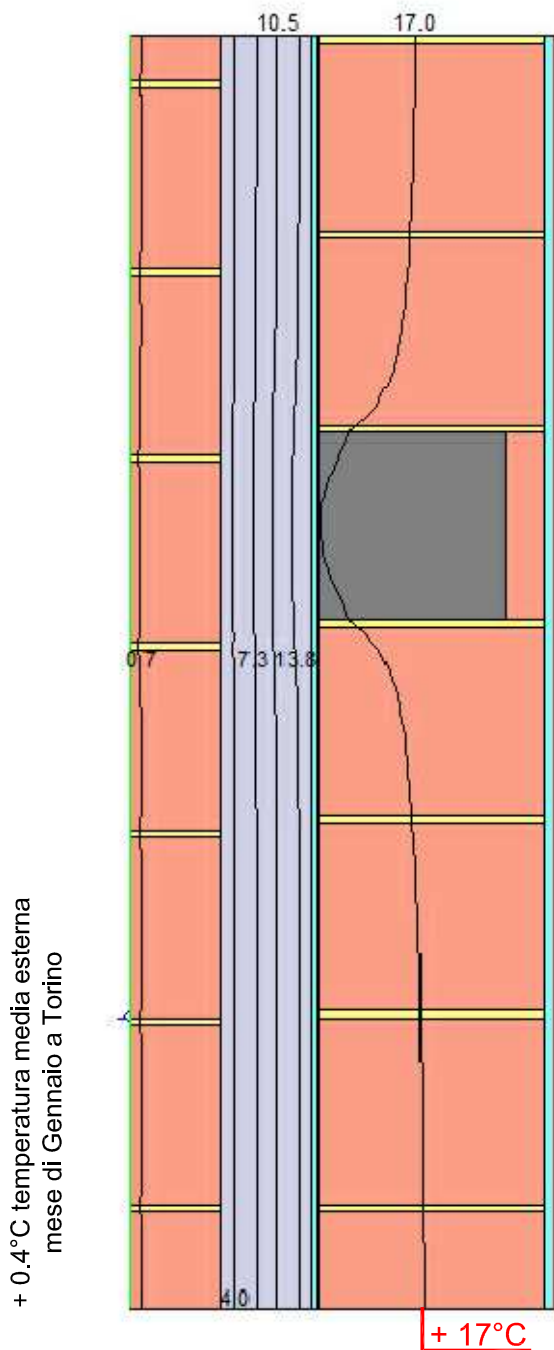

Visualizzazione colori infrarossi

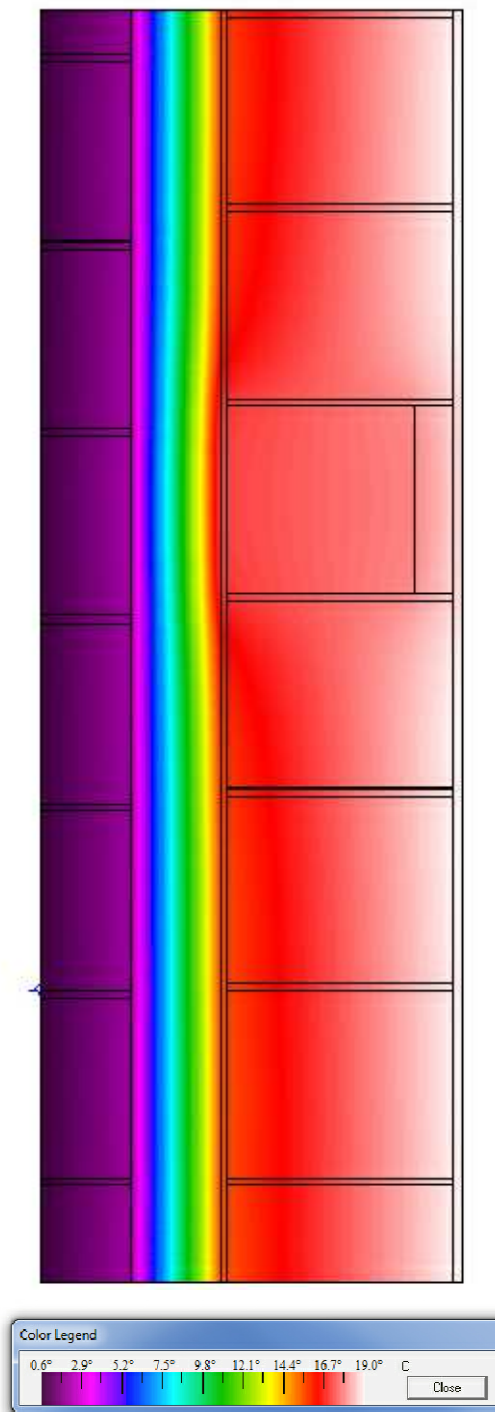

Note:
- calcoli e visualizzazioni elaborate con LBNL Therm 7.4 Finite Element Simulator

