


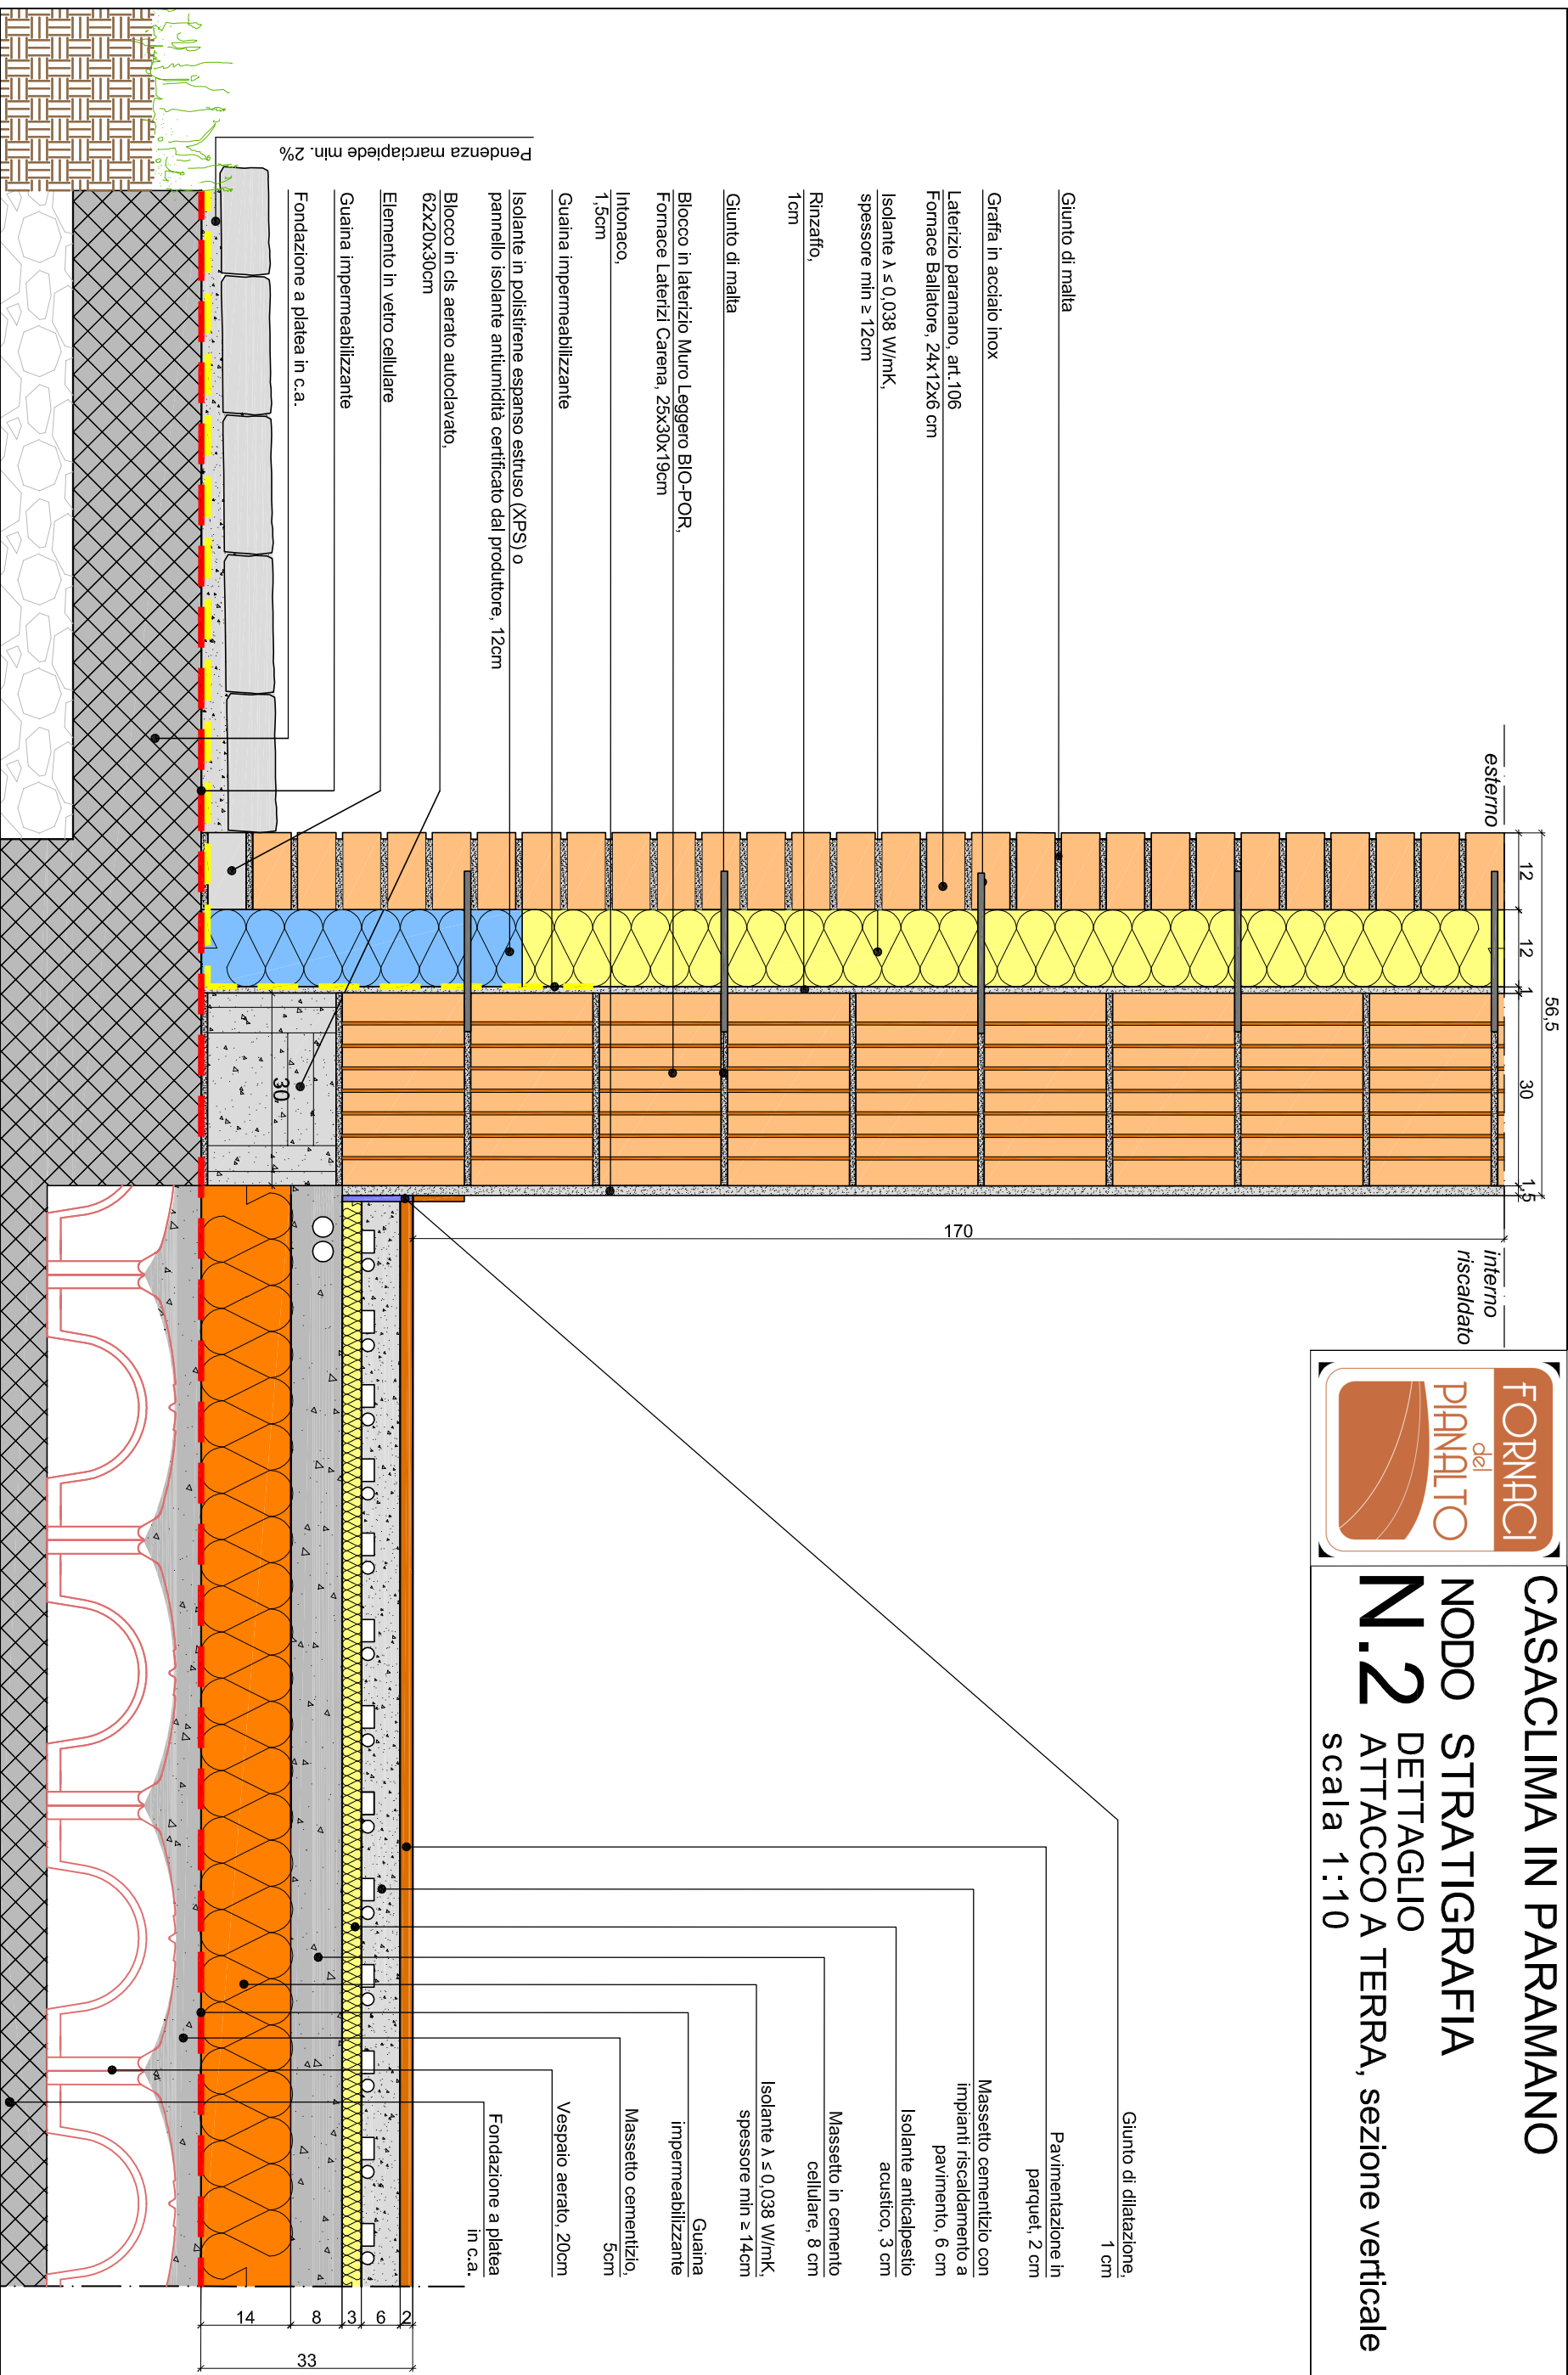

**CASACLIMA IN PARAMANO**  
**NODO STRATIGRAFIA**  
**N.2**  
**DETTAGLIO**  
**ATTACCO A TERRA, sezione verticale**  
 scala 1:10

2.1



Note:  
 - spessore isolante: minimo ≥ 12cm

