





# CASA CLIMA IN PARAMANO

NODO VERIFICHE AGLI ELEMENTI FINITI  
**N.4** DETTAGLIO  
ATTACCO BALCONE - PARETE PERIMETRALE  
scala 1:25

4.2

Visualizzazione colori infrarossi

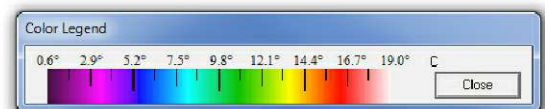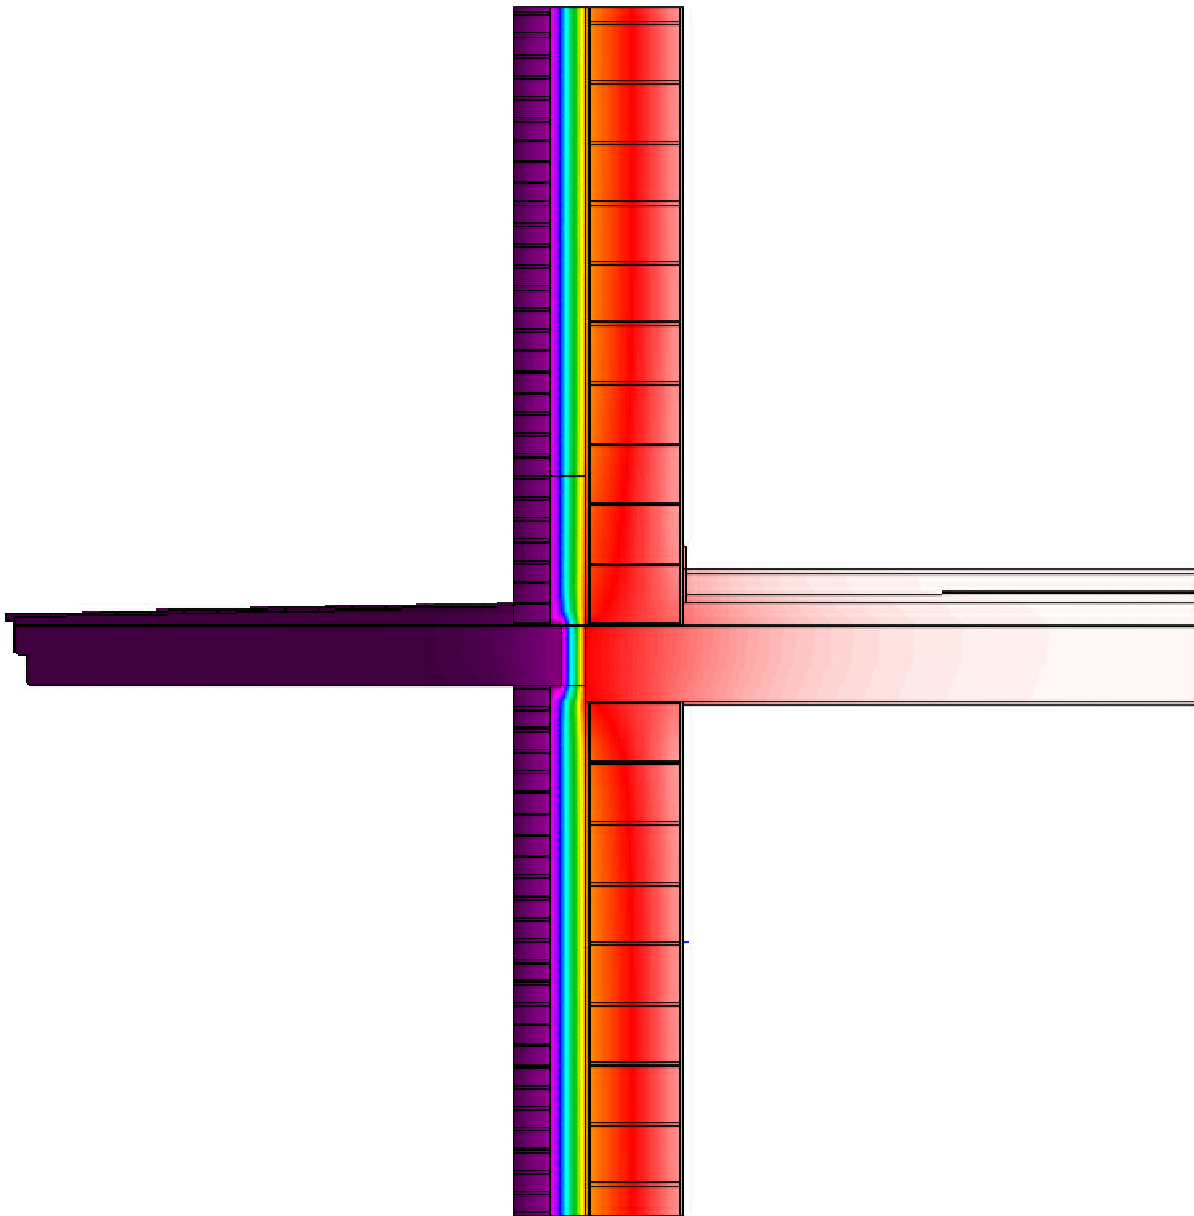

Note:  
- calcoli e visualizzazioni elaborate con LBNL Therm 7.4 Finite Element Simulator

