




CASA CLIMA IN PARAMANO


NODO VERIFICHE AGLI ELEMENTI FINITI N.6 DETTAGLIO COLMO TETTO A FALDE, sezione verticale scala 1:20

6.2

Visualizzazione isoterme

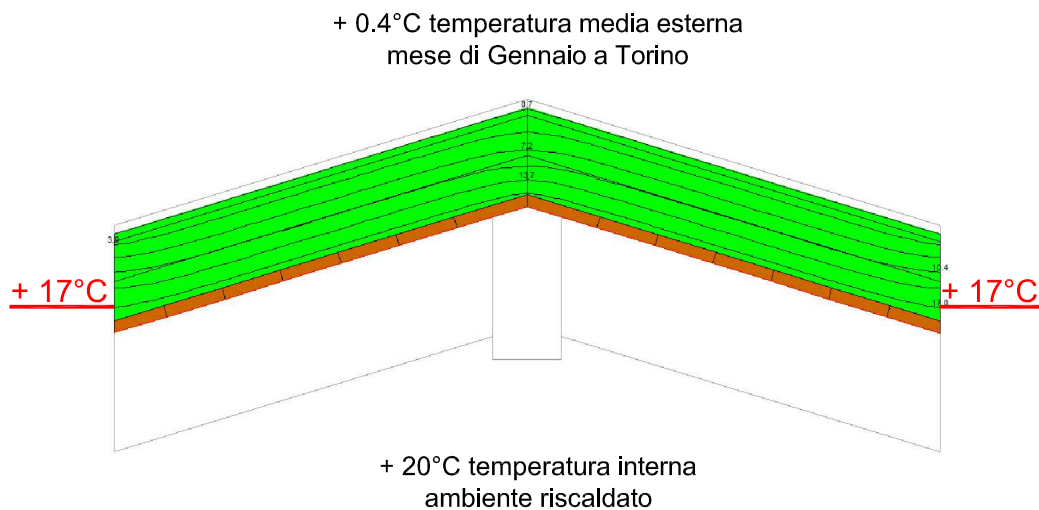

Visualizzazione colori infrarossi

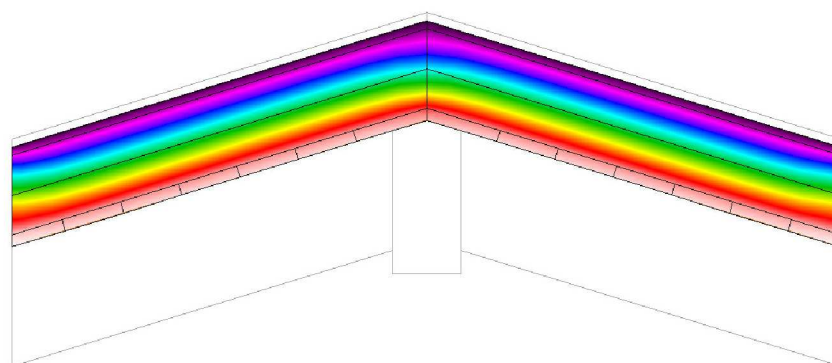

Note:
- calcoli e visualizzazioni elaborate con LBNL Therm 7.4 Finite Element Simulator

